




ESQUEMA ISOMÉTRICO HIDRÁULICO
Escala: 1:25

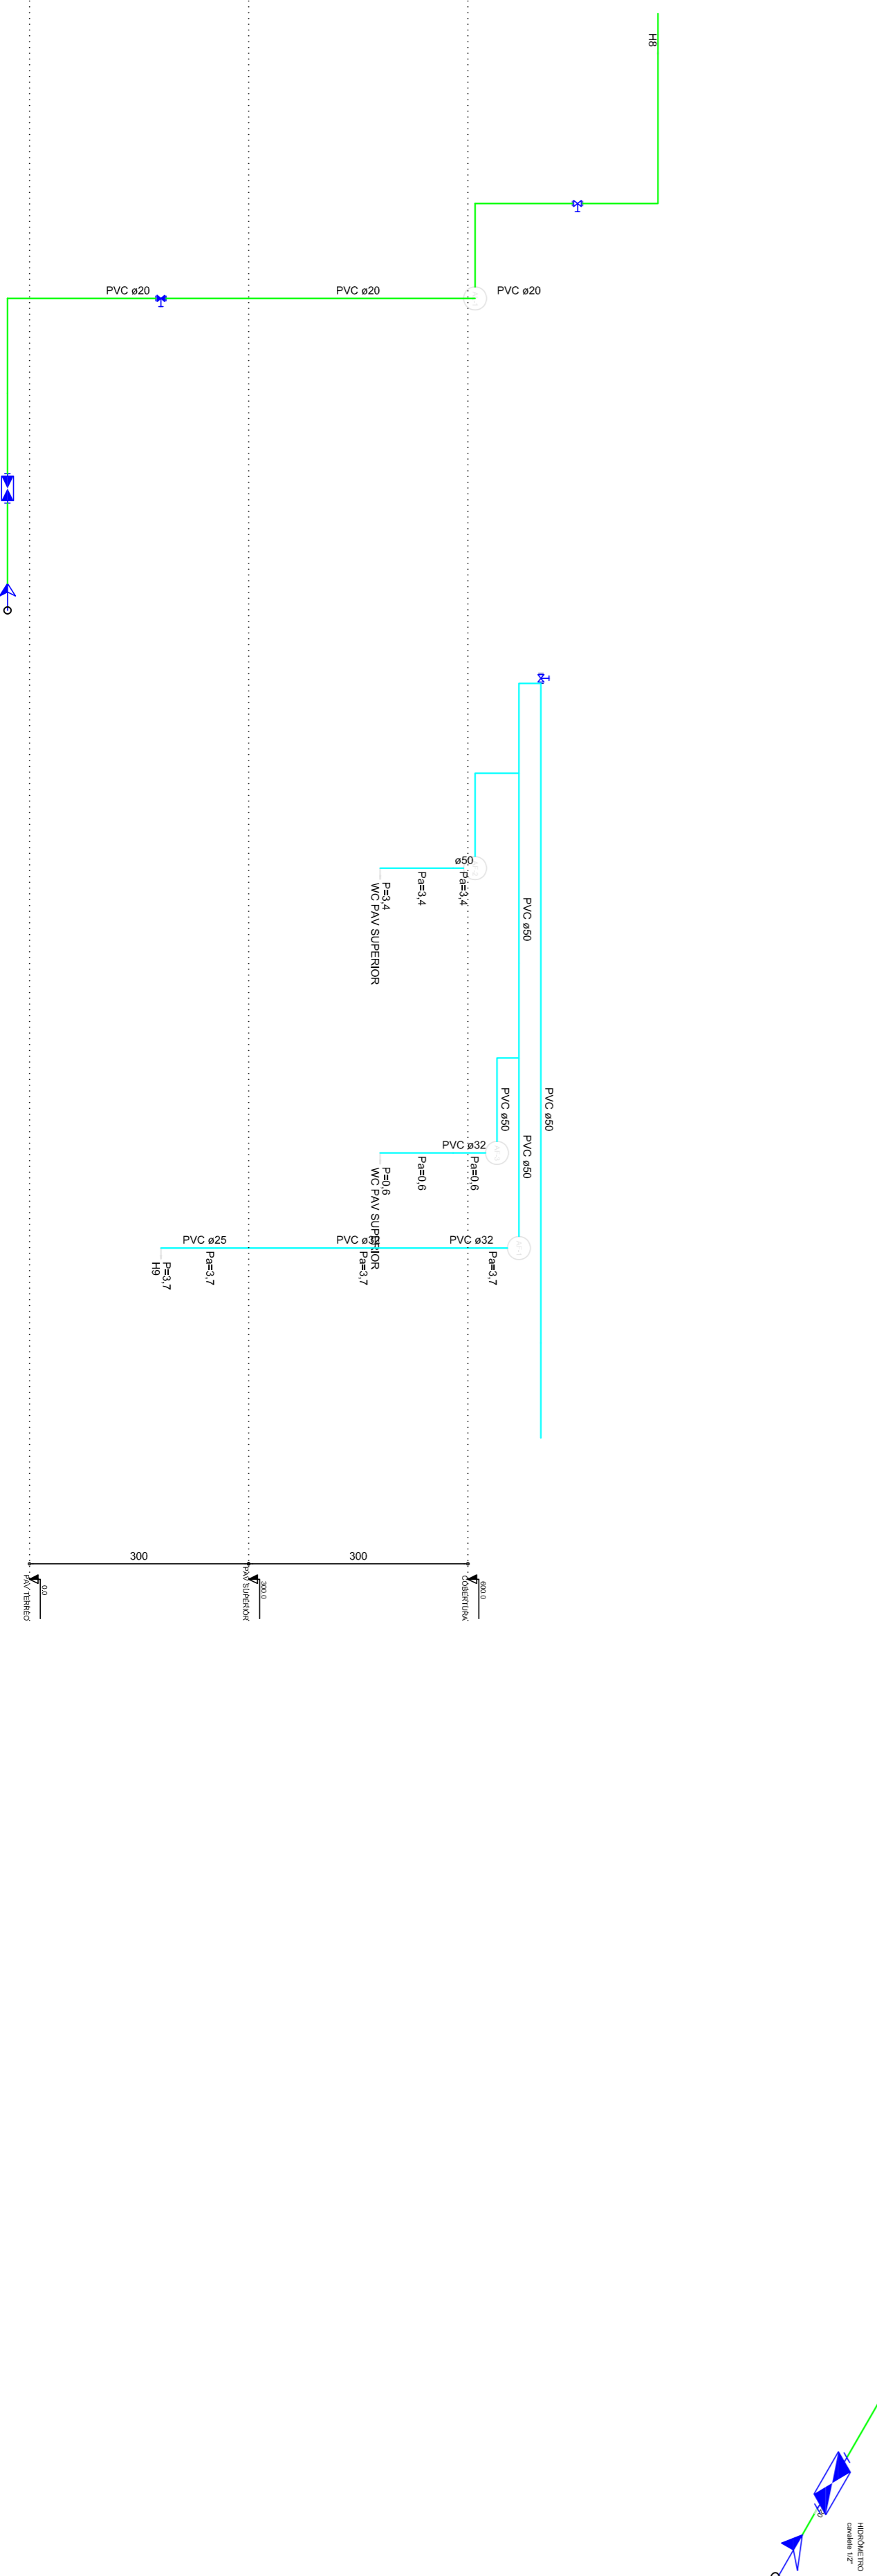

Esquema vertical de água
Escala: 1:50

PROJETO HIDROSSANITARIO

FOLHA:

4 / 4

Obra: Comercial - 2 Pavimentos

PROPRIETÁRIO: ACIAPA - Associação Comercial e Empresarial de Xinguara

LOCAL: Av Xingu, esquina c/ Rua Carajas, QD 01 LT 15 - 1º Setor

CIDADE: Xinguara - PA

QUADRO DE ÁREAS:

ÁREA DO TERRENO:

A= 442,17 m²

ÁREA CONSTRUIDA:

A= 271,79 m²

ÁREA A CONSTRUIR POR PAV:

A= 154,66 m²

ÁREA TOTAL A CONSTRUIR:

A= 309,32 m²

TAXA DE OCUPAÇÃO (%):

TX: 96,45 %

CONTEÚDO:

Descrito no projeto:

DATA:

MAIO / 2024

ESCALA DA PLOTAGEM:

INDICADA

Evolução
Engenharia
PROJETORRECURSOS