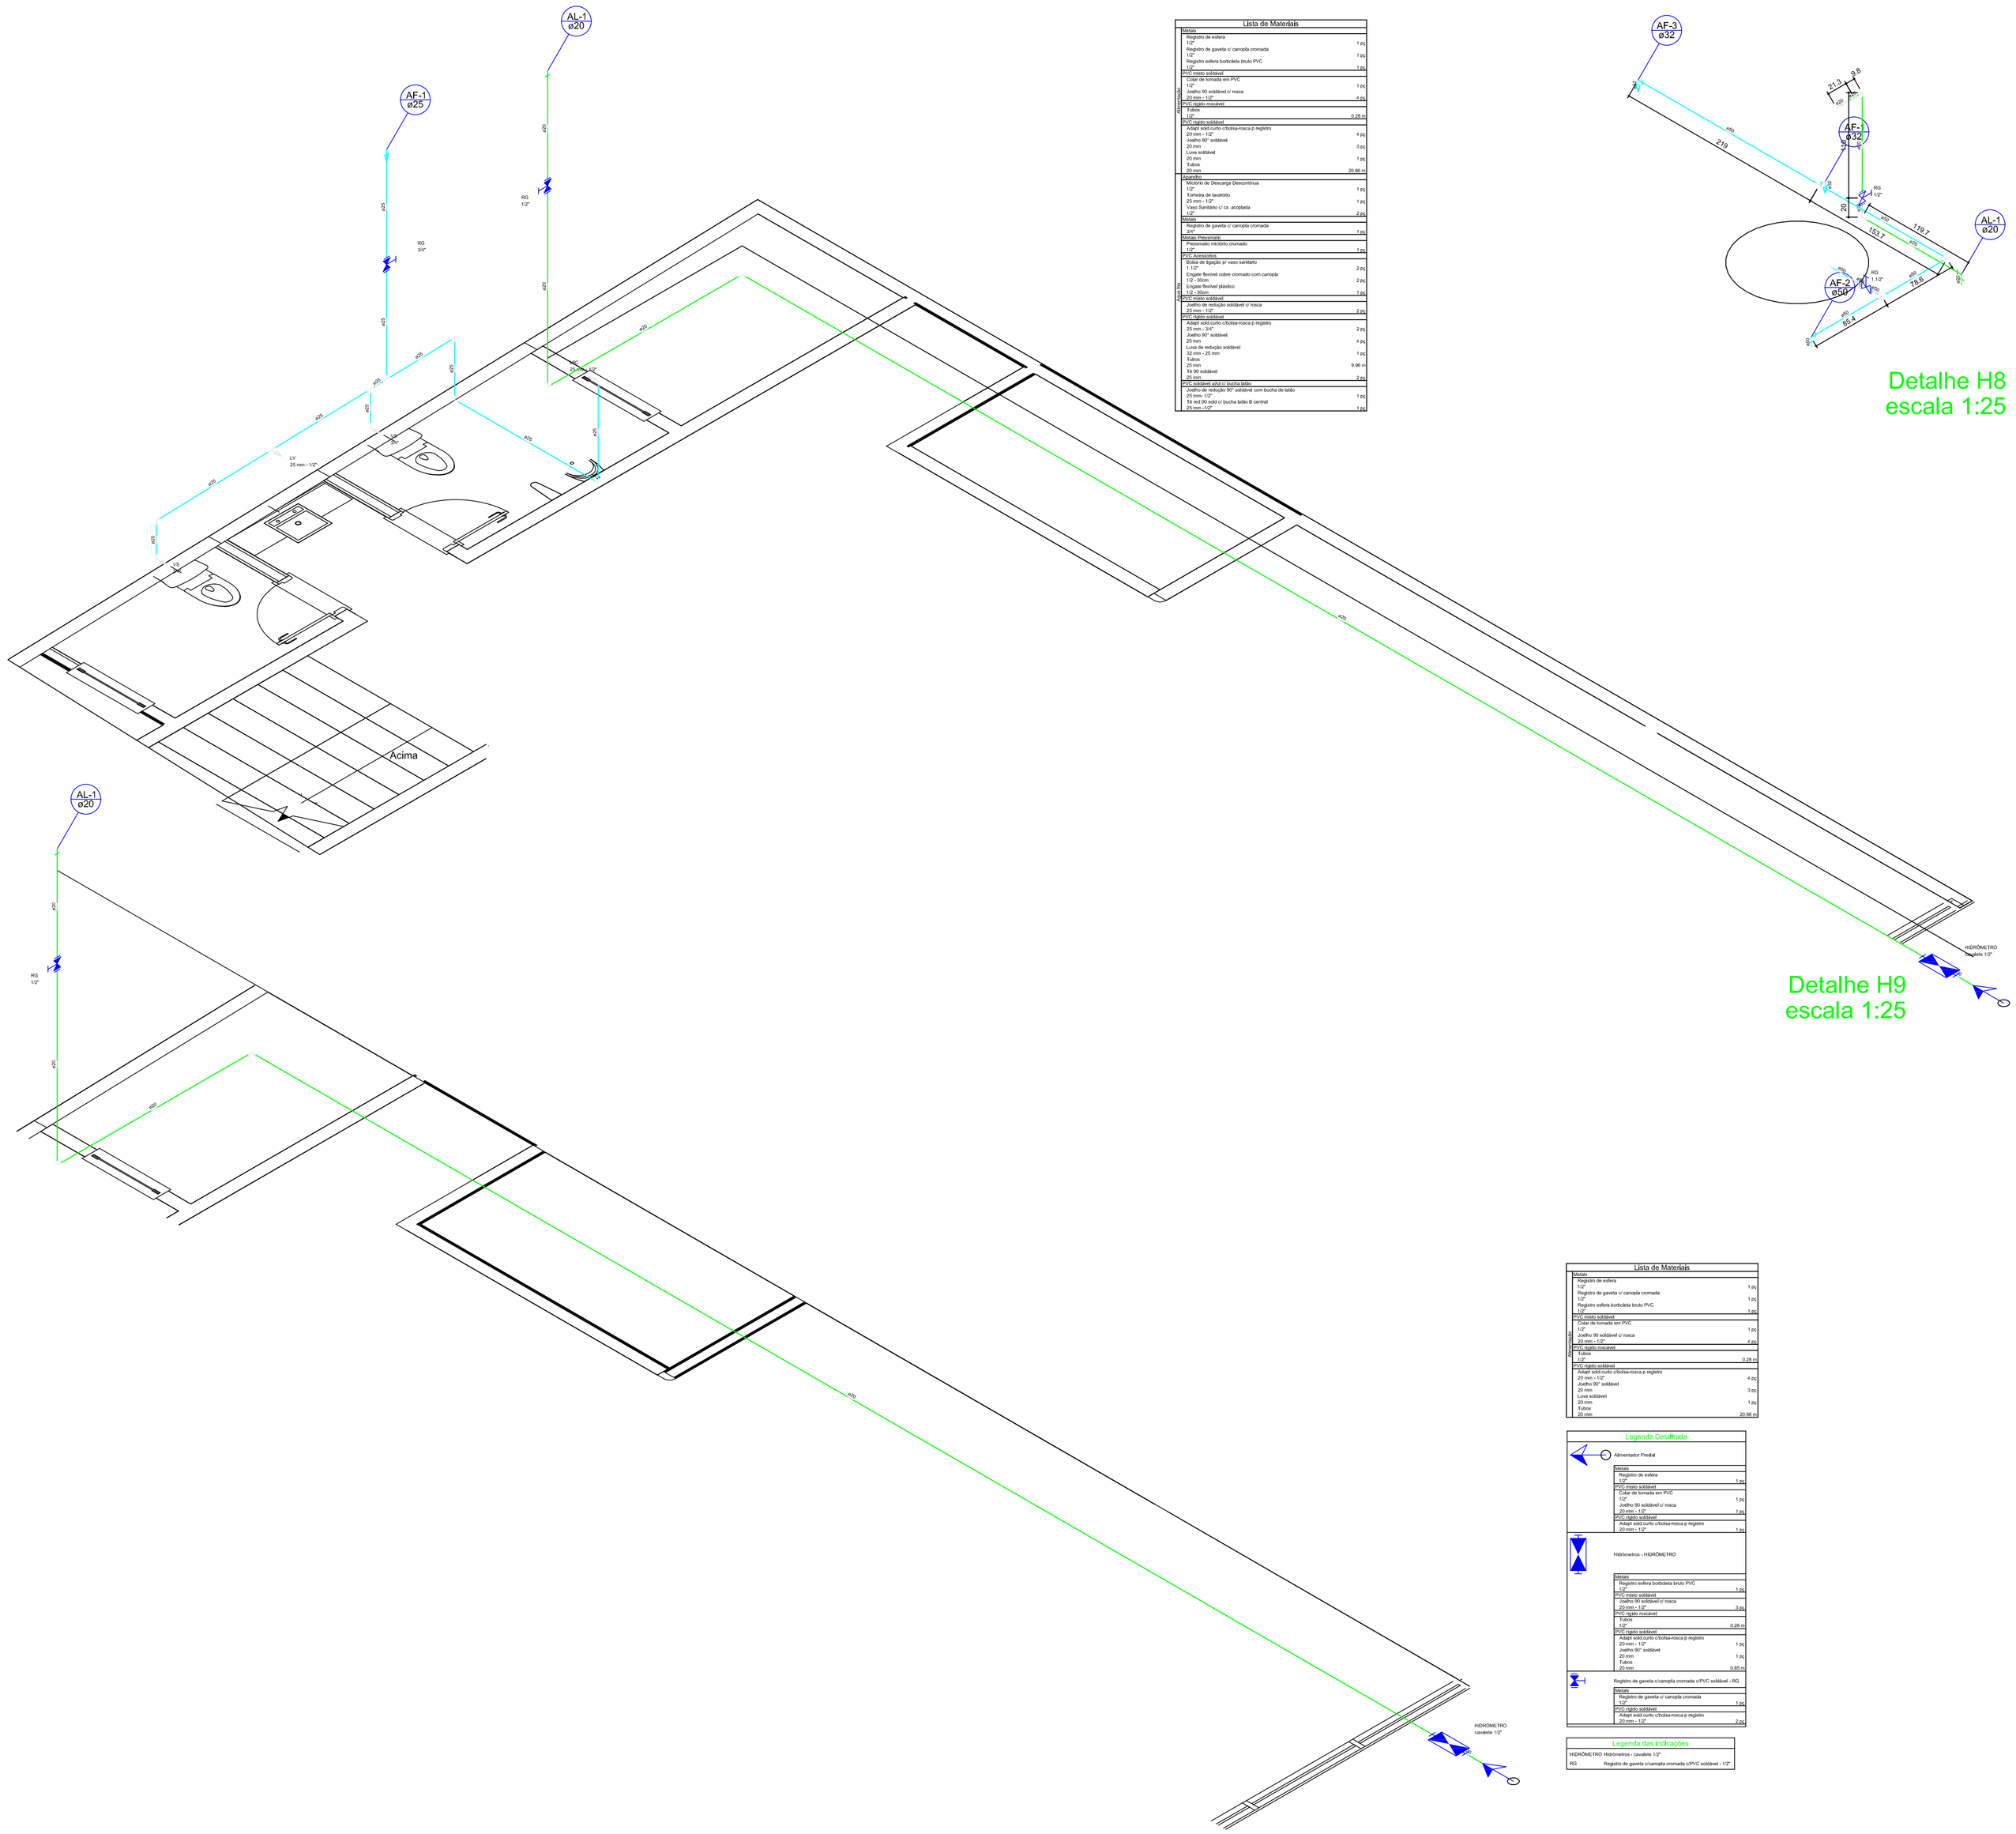

Detalhe ALIMENTAÇÃO
escala 1:25

Lista de Materiais		
Metais		
	Registro de esfera 1/2"	1 (un)
	Registro de gaveta c/ canopla cromada 1/2"	1 (un)
	Registro esfera borboleta bruto PVC	1 (un)
PVC rígido soldável		
	Colar de tomada em PVC 1/2"	1 (un)
	Joelho 90 soldável c/ rosca 20 mm - 1/2"	4 (un)
PVC rígido soldável		
	Tubos 20 mm	0.28 (m)
Metais		
	Registro de gaveta c/ canopla cromada 1/2"	1 (un)
Metais Pressmatic		
	Pressmatic metálico cromado 1/2"	1 (un)
Peças especiais		
	Válvula de bóia(p/ caixa sanitário) 1 - 1/2"	2 (un)
	Engate flexível cobre cromado com canopla 1/2 - 30cm	2 (un)
	Válvula de escoar plástico 1/2 - 30cm	1 (un)
PVC rígido soldável		
	Joelho de redução soldável c/ rosca 20 mm - 1/2"	2 (un)
PVC rígido soldável		
	Adapt sold curto c/bolsa-rosca p/ registro 25 mm - 3/4"	2 (un)
	Joelho 90° soldável 25 mm	4 (un)
	Luva de redução soldável 32 mm - 25 mm	1 (un)
	Tubos 25 mm	0.96 (m)
	Te 90 soldável 25 mm	2 (un)
PVC soldável and c/ bucha latão		
	Joelho de redução 90° soldável com bucha de latão 32 mm - 1"	1 (un)
	Te red 90 sold c/ bucha latão B central 25 mm - 1/2"	1 (un)

Detalhe H8
escala 1:25

Detalhe H9
escala 1:25

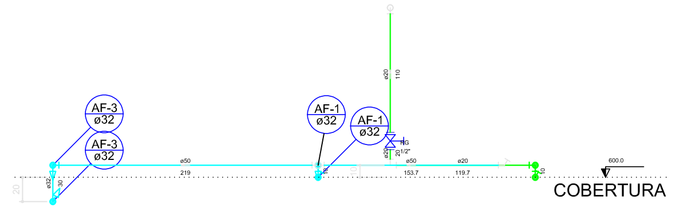

Corte C2
escala 1:25

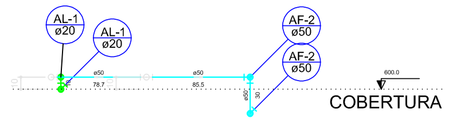

Corte C1
escala 1:25

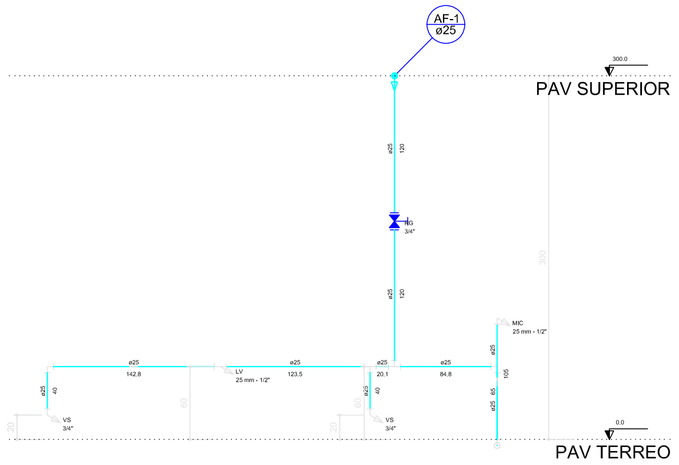

Corte CORTE WC TERREO
escala 1:25

Lista de Materiais		
Metais		
	Registro de esfera 1/2"	1 (un)
	Registro de gaveta c/ canopla cromada 1/2"	1 (un)
	Registro esfera borboleta bruto PVC 1/2"	1 (un)
PVC rígido soldável		
	Colar de tomada em PVC 1/2"	1 (un)
	Joelho 90 soldável c/ rosca 20 mm - 1/2"	4 (un)
PVC rígido soldável		
	Tubos 20 mm	0.28 (m)
PVC rígido soldável		
	Adapt sold curto c/bolsa-rosca p/ registro 20 mm - 1/2"	4 (un)
	Joelho 90° soldável 20 mm	3 (un)
	Luva soldável 20 mm	1 (un)
	Tubos 20 mm	20.86 (m)

Legenda Detalhada

Alimentador Predial

Metais		
	Registro de esfera 1/2"	1 (un)
PVC rígido soldável		
	Colar de tomada em PVC 1/2"	1 (un)
	Joelho 90 soldável c/ rosca 20 mm - 1/2"	1 (un)
PVC rígido soldável		
	Adapt sold curto c/bolsa-rosca p/ registro 20 mm - 1/2"	1 (un)

Hidrômetro - HIDRÔMETRO

Metais		
	Registro esfera borboleta bruto PVC 1/2"	1 (un)
PVC rígido soldável		
	Joelho 90 soldável c/ rosca 20 mm - 1/2"	3 (un)
PVC rígido (Hidráulico)		
	Tubos 20 mm	0.28 (m)
PVC rígido soldável		
	Adapt sold curto c/bolsa-rosca p/ registro 20 mm - 1/2"	1 (un)
	Joelho 90° soldável 20 mm	1 (un)
	Tubos 20 mm	0.60 (m)

Registro de gaveta c/canopla cromada c/PVC soldável - RG

Metais		
	Registro de gaveta c/ canopla cromada 1/2"	1 (un)
PVC rígido soldável		
	Adapt sold curto c/bolsa-rosca p/ registro 20 mm - 1/2"	2 (un)

Legenda das Indicações

HIDRÔMETRO	Hidrômetro - cavalete 1/2"
RG	Registro de gaveta c/canopla cromada c/PVC soldável - 1/2"

PROJETO HIDROSSANITARIO

FOLHA: 3 / 4

Obra: Comercial - 2 Pavimentos

PROPRIETÁRIO: ACIAPA - Associação Comercial e Empresarial de Xinguara

LOCAL: Av Xingu, esquina c/ Rua Carajas, QD 01 LT 15 - 1º Setor

CIDADE: Xinguara - PA

QUADRO DE ÁREAS:

ÁREA DO TERRENO:
A= 442,17 m²

ÁREA CONSTRUIDA:
A= 271,79 m²

ÁREA A CONSTRUIR POR PAV:
A= 154,66 m²

ÁREA TOTAL A CONSTRUIR:
A= 309,32 m²

TAXA DE OCUPAÇÃO (%):
TX: 96,45 %

PROPRIETÁRIO: ACIAPA
CNPJ: 10.247.898/0001-50

AUTOR DO PROJETO: EVOLUÇÃO ENGENHARIA
CNPJ: 45.709.216/0001-69

CONTEÚDO:

Descrito no projeto;

DATA:
MAIO / 2024

ESCALA DA PLOTAGEM:
INDICADA

Evolução Engenharia
PROJETO E EXECUÇÃO

ENG. CIVIL IGOR GUILHERME SILVA SANTOS FONE: (94) 9 9197-5111

DEUS É FIEL